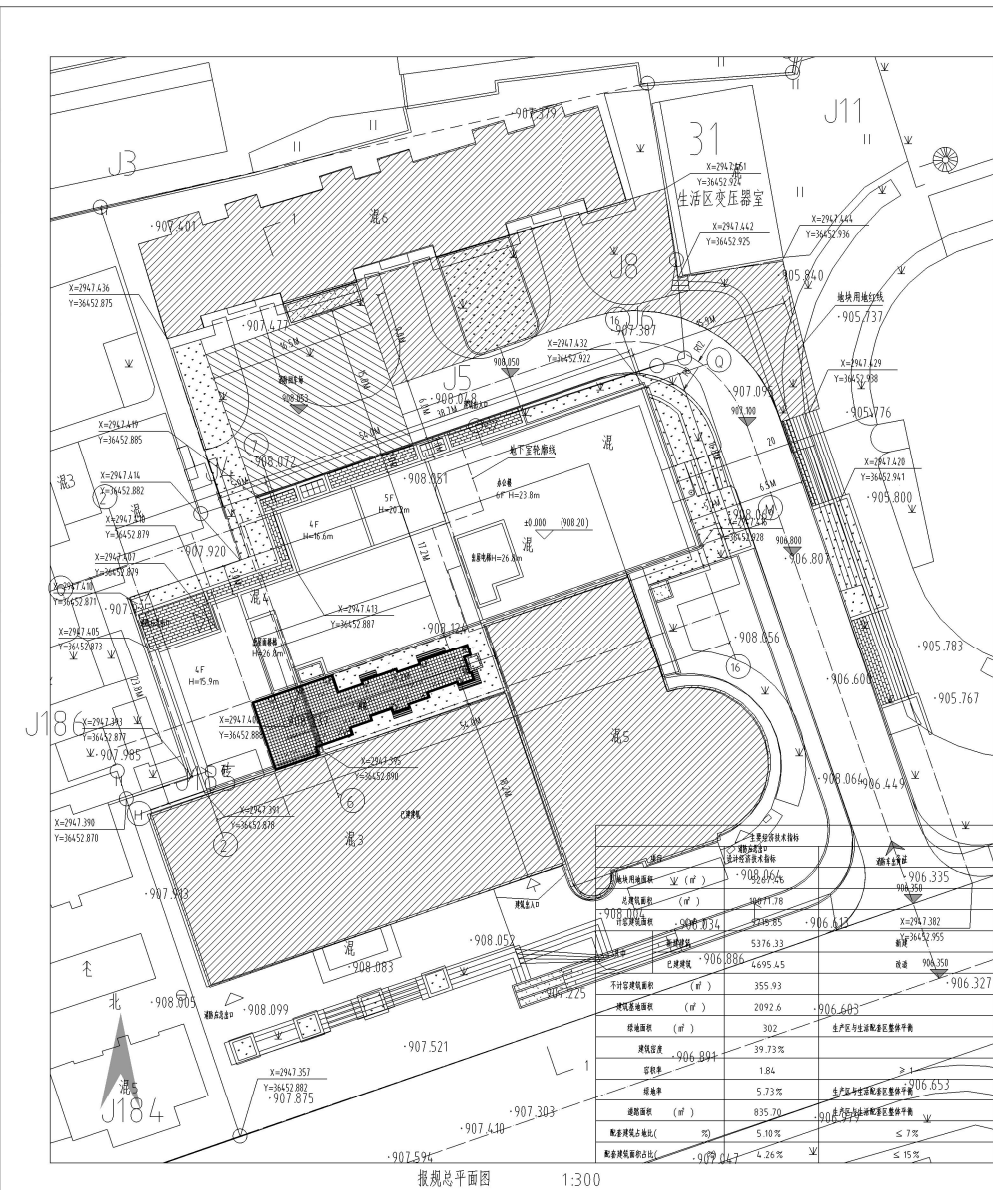
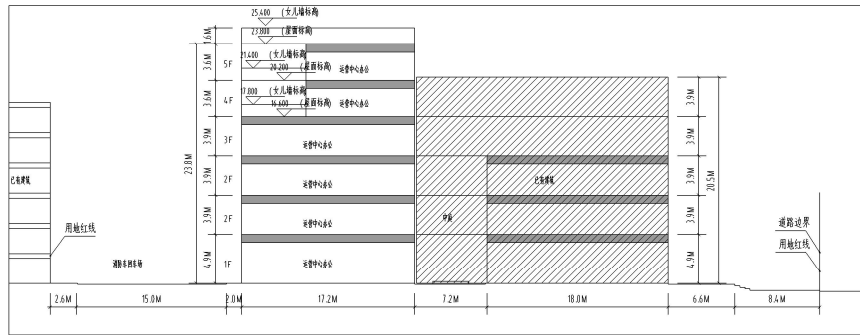


[illegible][illegible]

基于物联网技术实现设备管理应用(1)		GB 55015-2021	物联网	1. 设备管理应用安全功能需求			
需求和功能的需求							
16	16. 入侵检测	16.1 入侵检测需求分析 入侵检测系统应能实时监测网络流量和系统日志,及时发现异常行为和潜在威胁。					
	网络安全等级保护基本要求 网络安全等级保护基本要求	网络安全等级保护基本要求	网络安全等级保护基本要求	网络安全等级保护基本要求	100%		
17	17. 入侵检测	17.1 入侵检测系统应能实时监测网络流量和系统日志,及时发现异常行为和潜在威胁。 17.2 入侵检测系统应能实时监测网络流量和系统日志,及时发现异常行为和潜在威胁。 17.3 入侵检测系统应能实时监测网络流量和系统日志,及时发现异常行为和潜在威胁。					
18	18. 入侵检测	18.1 入侵检测系统应能实时监测网络流量和系统日志,及时发现异常行为和潜在威胁。 18.2 入侵检测系统应能实时监测网络流量和系统日志,及时发现异常行为和潜在威胁。 18.3 入侵检测系统应能实时监测网络流量和系统日志,及时发现异常行为和潜在威胁。					

设计单位名称 Revision		
设计人 The Figure signature		
设计人签字 Practice of signature		
设计单位 Architect / Engineer  贵州华筑建筑设计研究院有限公司 Guohua Architectural Design & Research Institute Co., Ltd. 地址 (Address) 贵阳市 黔灵 贵州 筑城路66号 No. 66, West Leicheng Road, Guizhou, Guizhou, China 邮编 (Zip Code) 550001 网址 (Website) www.gzadi.cn 电话 (Tel) 0851-85576314		
设计说明 General Notes 1. 本设计图样仅供参考, 不作为法律依据。 The design drawings shall not be used as a legal basis without authorization. 2. 本设计图样不作为法律依据。 Do not measure drawings, all numerical values of dimensioning shall be respected. 3. 本设计图样不作为法律依据。 All dimensions are in millimeters unless otherwise stated. 4. 本设计图样不作为法律依据。 All dimensions shall be verified and setting position before construction. 5. 本设计图样不作为法律依据。 Any changes herewith shall notify GAD in written form.		
职务 Duty	姓名 Name	签字 Sign
审 定 Approval	姚强	姚强
审 核 Assessor	姚强	姚强
项目负责人 Project participant	姚强	姚强
专业负责人 Specialty participant	姚文斌	姚文斌
审 校 Check/Inspector	姚文斌	姚文斌
设计/制图 Designer/Drawer	王恩娟	王恩娟
建设单位 Client	筑城(集团)有限公司	
工程名称 Project	筑城集团工业遗址生产型文创中心项目工程	
专业名称 Item	建筑专业设计	
图纸名称 Title	总平面图	
专业 Specialty	图例 Legend	项目编号 Project No.
图号 Type	图例	版本 Version
图号 Sheet No.	01	日 期 Date
		2024.10