专业 Discipline	签署 Signature	专业 Discipline	签署 Signature	专业 Discipline	签署 Signature	专业 Discipline	签署 Signature
总图 CI		给水排水 PL		电气 EL		工艺 IE	
建筑 AR		空调通风 HV		自控 IC			
结构 ST		工业管道 PP		通信 IT			

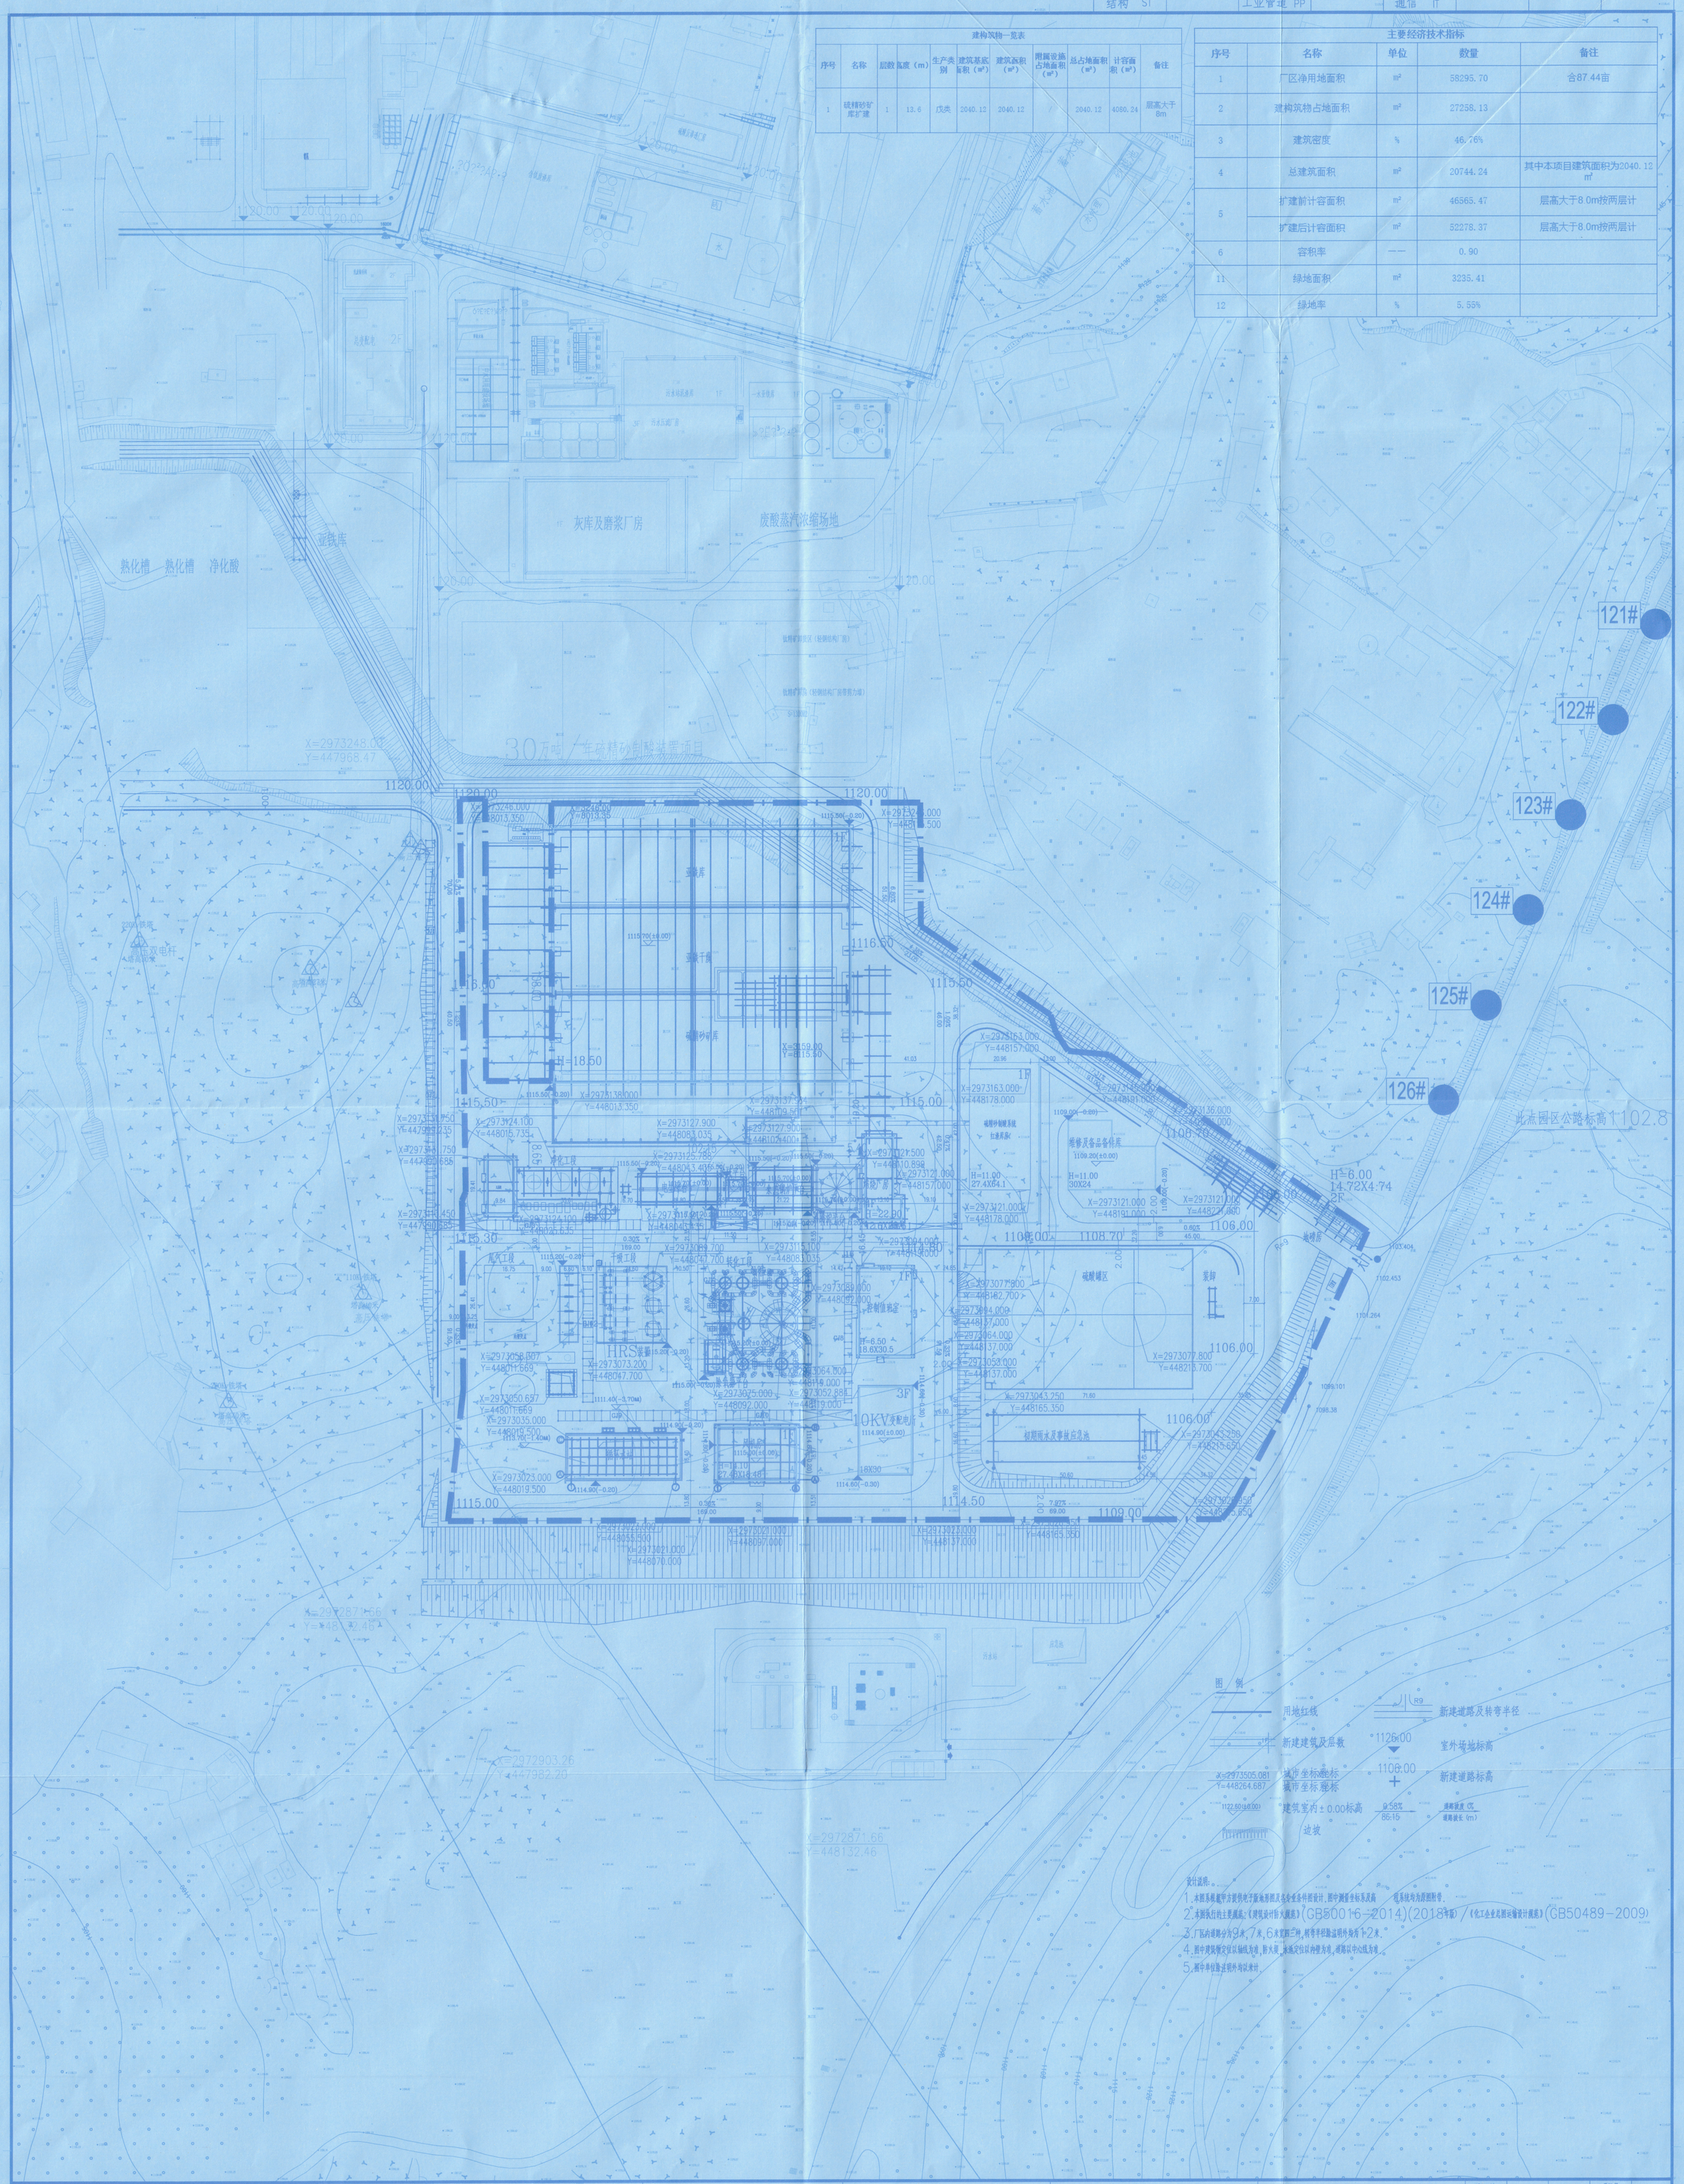

建构筑物一览表

序号	名称	层数	高度（m）	生产类别	建筑基底面积（m²）	建筑面积（m²）	附属设施占地面积（m²）	总占地面积（m²）	计容面积（m²）	备注
1	硫精砂矿库扩建	1	13.6	戊类	2040.12	2040.12	/	2040.12	4080.24	层高大于8m

主要经济技术指标

序号	名称	单位	数量	备注
1	厂区净用地面积	m²	58295.70	合87.44亩
2	建构筑物占地面积	m²	27258.13	
3	建筑密度	%	46.76%	
4	总建筑面积	m²	20744.24	其中本项目建筑面积为2040.12 m²
5	扩建前计容面积	m²	46565.47	层高大于8.0m按两层计
	扩建后计容面积	m²	52278.37	层高大于8.0m按两层计
6	容积率	——	0.90	
11	绿地面积	m²	3235.41	
12	绿地率	%	5.55%	

图例

- 用地红线
- 新建建筑及层数
- X=2973505.081 Y=448264.687 城市坐标系坐标 / 城市坐标系坐标
- 1122.50(±0.00) 建筑室内±0.00标高
- 边坡
- R9 新建道路及转弯半径
- 1126.00 室外场地标高
- 1106.00 新建道路标高
- 0.58% / 86.15 道路坡度(%) / 道路坡长(m)

设计说明：

1. 本图系根据甲方提供电子版地形图及各专业条件图设计，图中测量坐标系及高程系统均为原图附带。
2. 本图执行的主要规范：《建筑设计防火规范》(GB50016-2014)(2018年版)/《化工企业总图运输设计规范》(GB50489-2009)
3. 厂区内道路分为9米、7米、6米宽四三种，转弯半径除注明外均为12米。
4. 图中建筑物定位以轴线为准，防火间距按定位以外墙为准，道路以中心线为准。
5. 图中单位除注明外均以米计。

版本 REV.	版本说明 DESCRIPTION	日期 DATE	注册执业师 Professional Engineer

注册执业印章 REGISTERED STAMP

出图印章 PRINT STAMP

设计单位 DESIGNER

信息产业电子第十一设计研究院科技工程股份有限公司
The IT Electronics Eleventh Design & Research Institute Scientific and Technological Engineering Corporation Ltd.
设计证号：A151000523
中国 成都 新华大道双林路 251号
NO. 251 Shuanglin Rd. Xinhua Avenue. Chengdu, China
邮编：610021 P.C.:610021

建设单位 OWNER：贵州胜威福全化工有限公司

项目名称 PROJECT NAME：30万吨/年硫铁矿制酸项目硫精砂矿库房扩建项目

图纸名称 DRAWING TITLE：

四川省建设工程设计出图专用章
信息产业电子第十一设计研究院科技工程股份有限公司
资质等级范围：工程设计综合甲级、市政工程设计甲级、工程咨询甲级、可从事资质证书许可范围内相应的建设工程总承包、项目管理、工程设计、工程咨询业务以及项目管理和相关的技术与管理服务。
资质证书号：A151000523(23)有效期至2028年12月22日
四川省住房和城乡建设厅监制

设计 Designed by	杨阳		项目号 Project No.	2024-29#-198	
审核 Checked by	黄沛	黄沛	设计阶段 Des. Stage	方案	
校对 Reviewed by	杨鹏飞		专业 Discipline	总图	
设计 Designer	曾睿	曾睿	比例 Scale	1:1000	
专业负责人 Design Manager	吴登权	吴登权	张号 Sheet No.		
项目负责人 Project Manager	曾睿	曾睿			
图号 Drawing No.					